


# Wohlfühlquartier am Städtle

Haus A, DG, WHG 05  
4- Zimmer Wohnung

reserviert

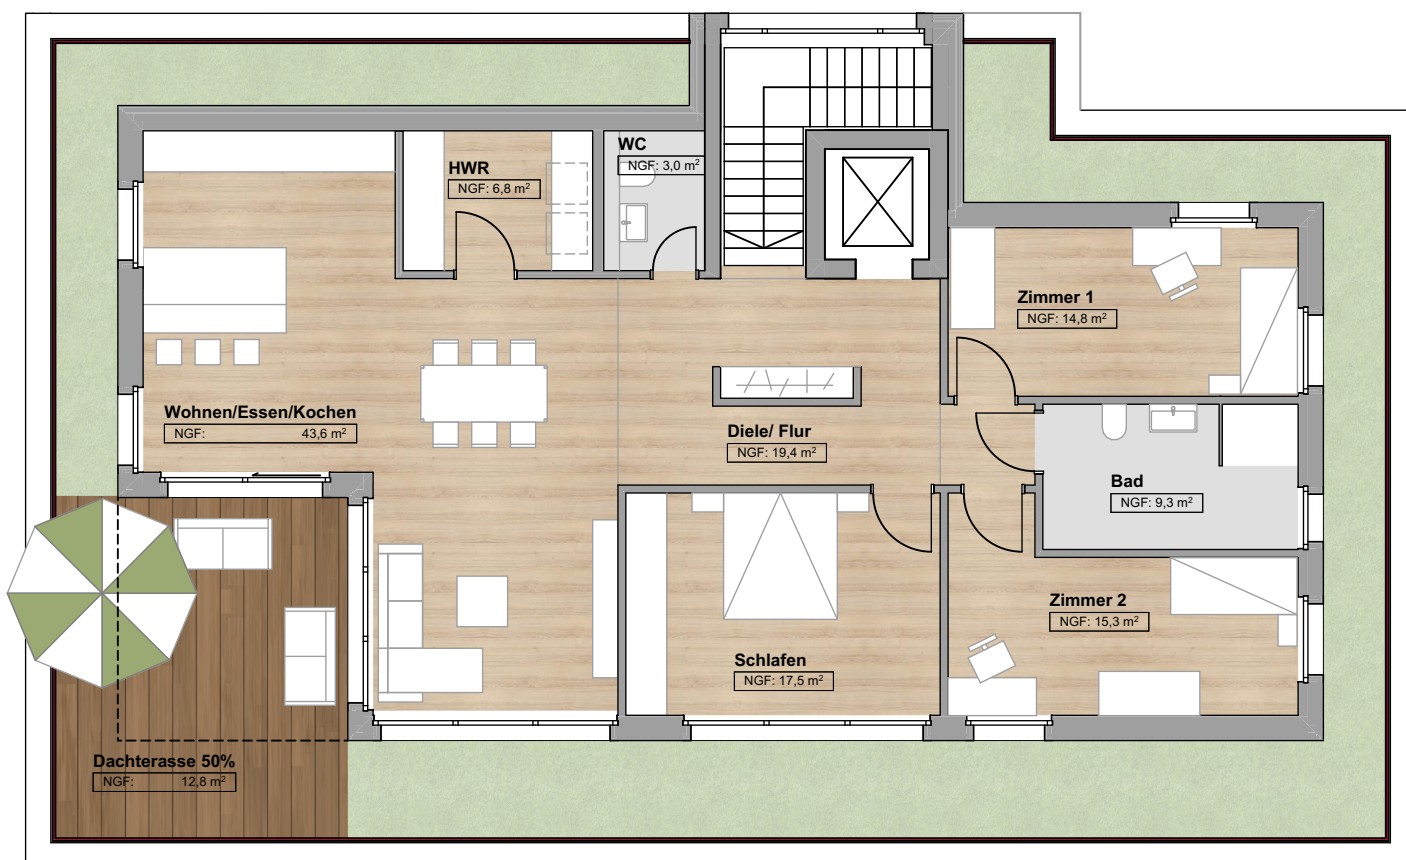

## Wohnfläche m<sup>2</sup>

Bad	9,3
Dachterasse 50%	12,8
Diele/ Flur	19,4
HWR	6,8
Schlafen	17,5
WC	3,0
Wohnen/Essen/Kochen	43,6
Zimmer 1	14,8
Zimmer 2	15,3
<b>Gesamt A.05:</b>	<b>142,5 m<sup>2</sup></b>

