


Wohlfühlquartier am Städtle

Haus A, DG, WHG 05
4- Zimmer Wohnung

reserviert

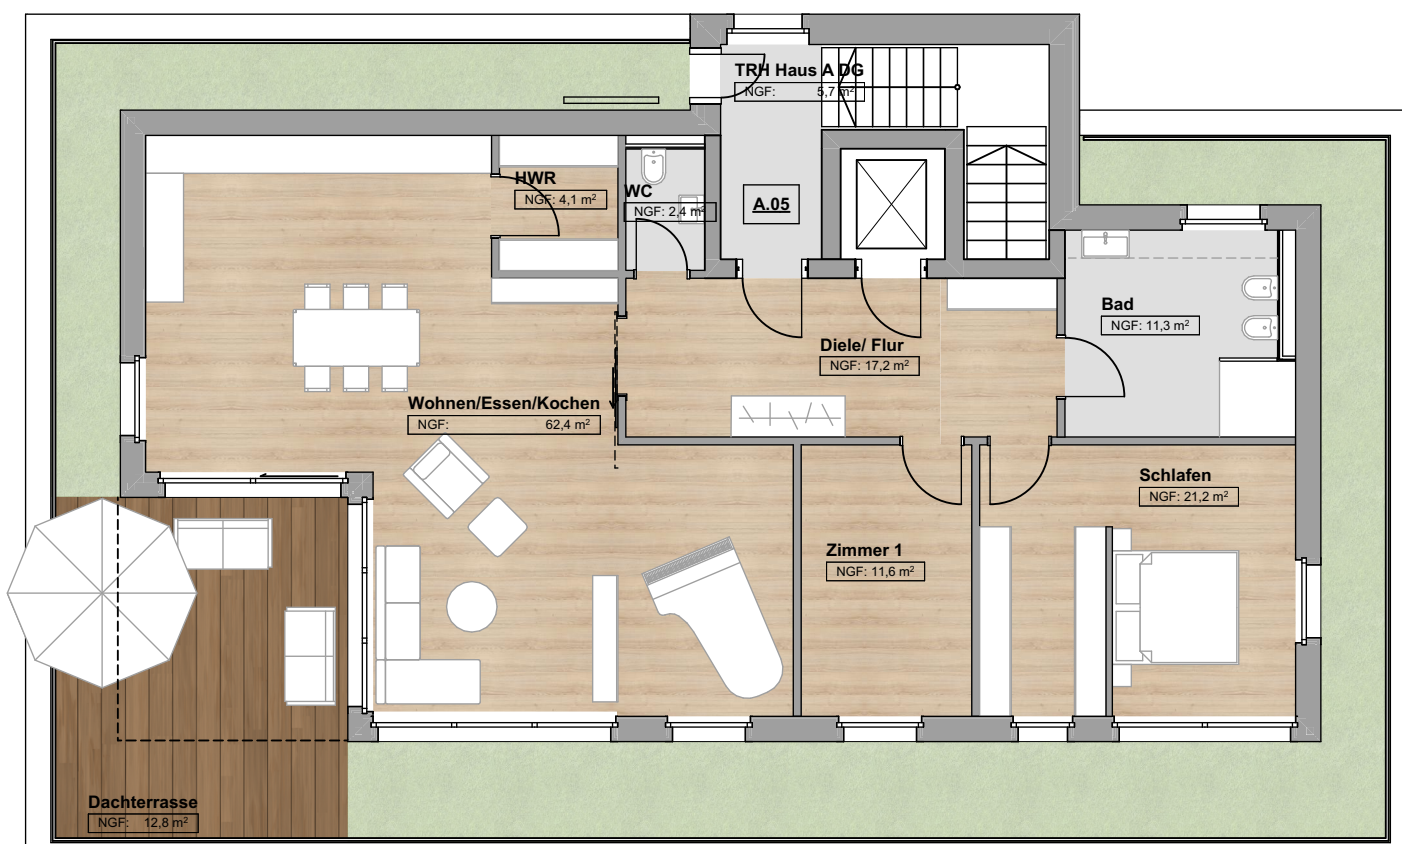

Wohnfläche m²

Bad	11,3
Dachterrasse	12,8
Diele/ Flur	17,2
HWR	4,1
Schlafen	21,2
WC	2,4
Wohnen/Essen/Kochen	62,4
Zimmer 1	11,6
Gesamt A.05:	143,0 m²

