


Wohlfühlquartier am Städtle

Haus C, DG, WHG 07
4,5-Zimmer-Wohnung

reserviert

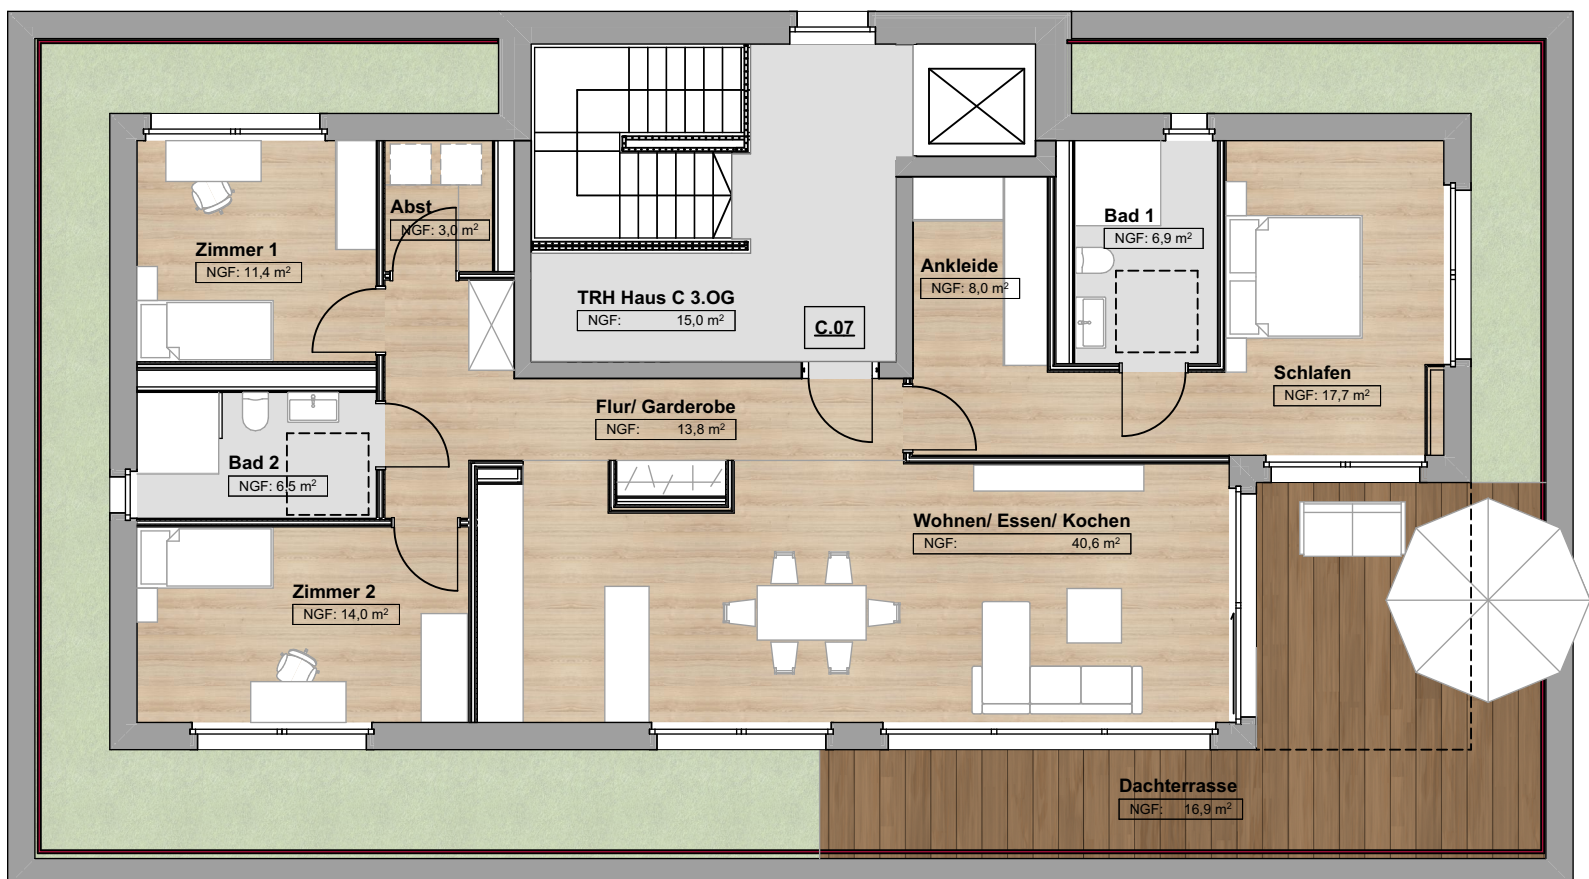

Wohnfläche m²

Abst	3,0
Ankleide	8,0
Bad 1	6,9
Bad 2	6,5
Dachterrasse	16,9
Flur/ Garderobe	13,8
Schlafen	17,7
Wohnen/ Essen/ Kochen	40,6
Zimmer 1	11,4
Zimmer 2	14,0
Gesamt C.07:	138,8 m²

