


Wohlfühlquartier am Städtle

Haus C, DG, WHG 07
4 - Zimmer-Wohnung

reserviert

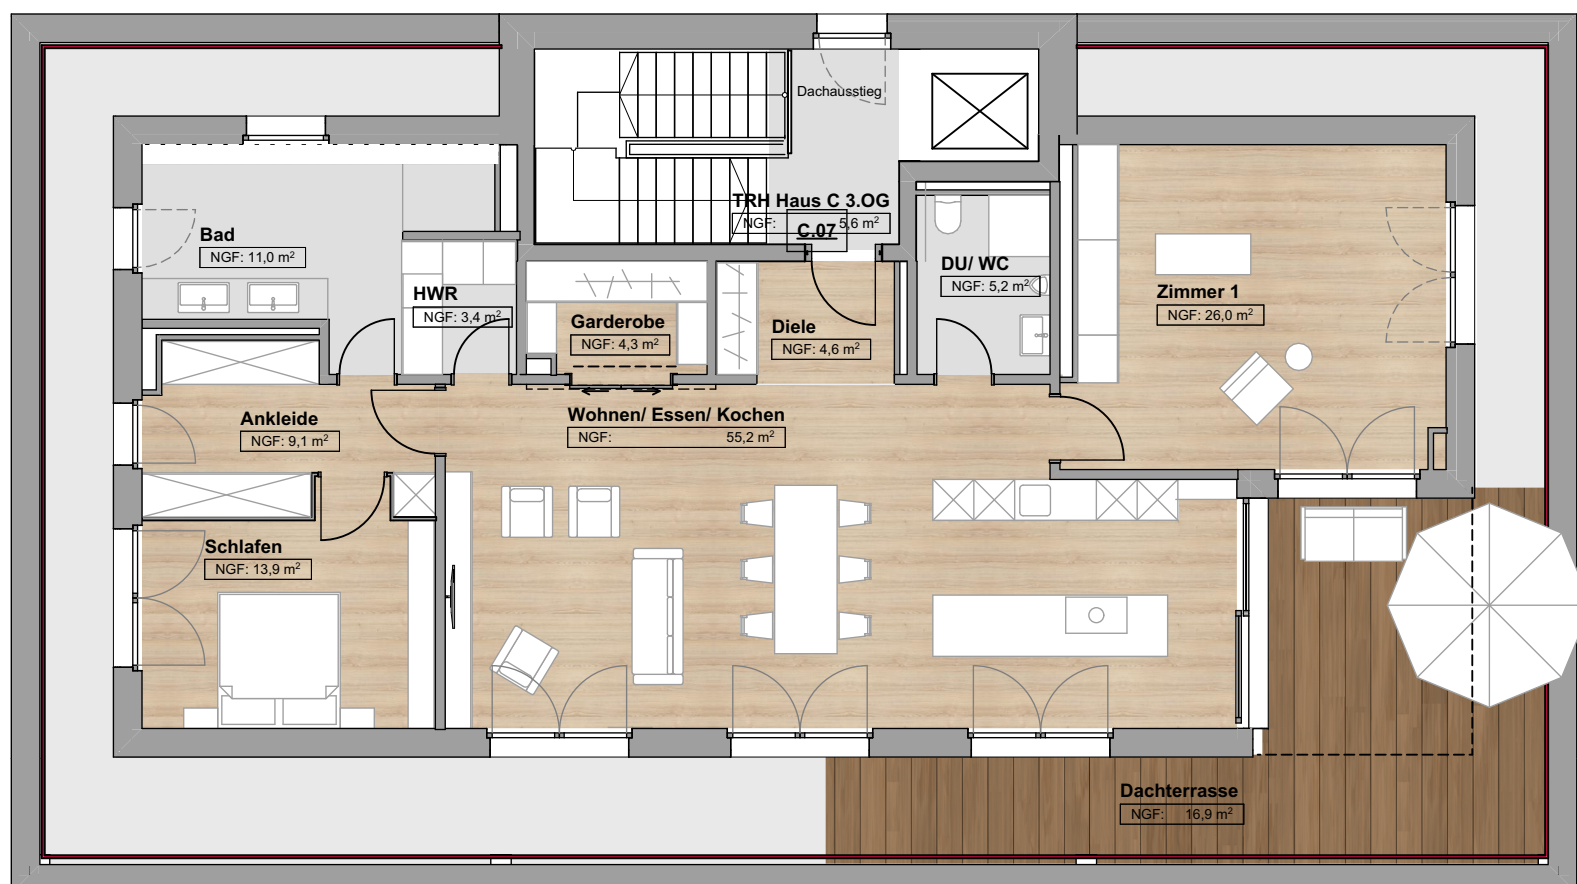

Wohnfläche m²

Ankleide	9,1
Bad	11,0
Dachterrasse	16,9
Diele	4,6
DU/ WC	5,2
Garderobe	4,3
HWR	3,4
Schlafen	13,9
Wohnen/ Essen/ Kochen	55,2
Zimmer 1	26,0
Gesamt C.07:	149,6 m²

