


# Wohlfühlquartier am Städtle

Haus A, DG, WHG 05  
3- Zimmer Wohnung

834.900 €

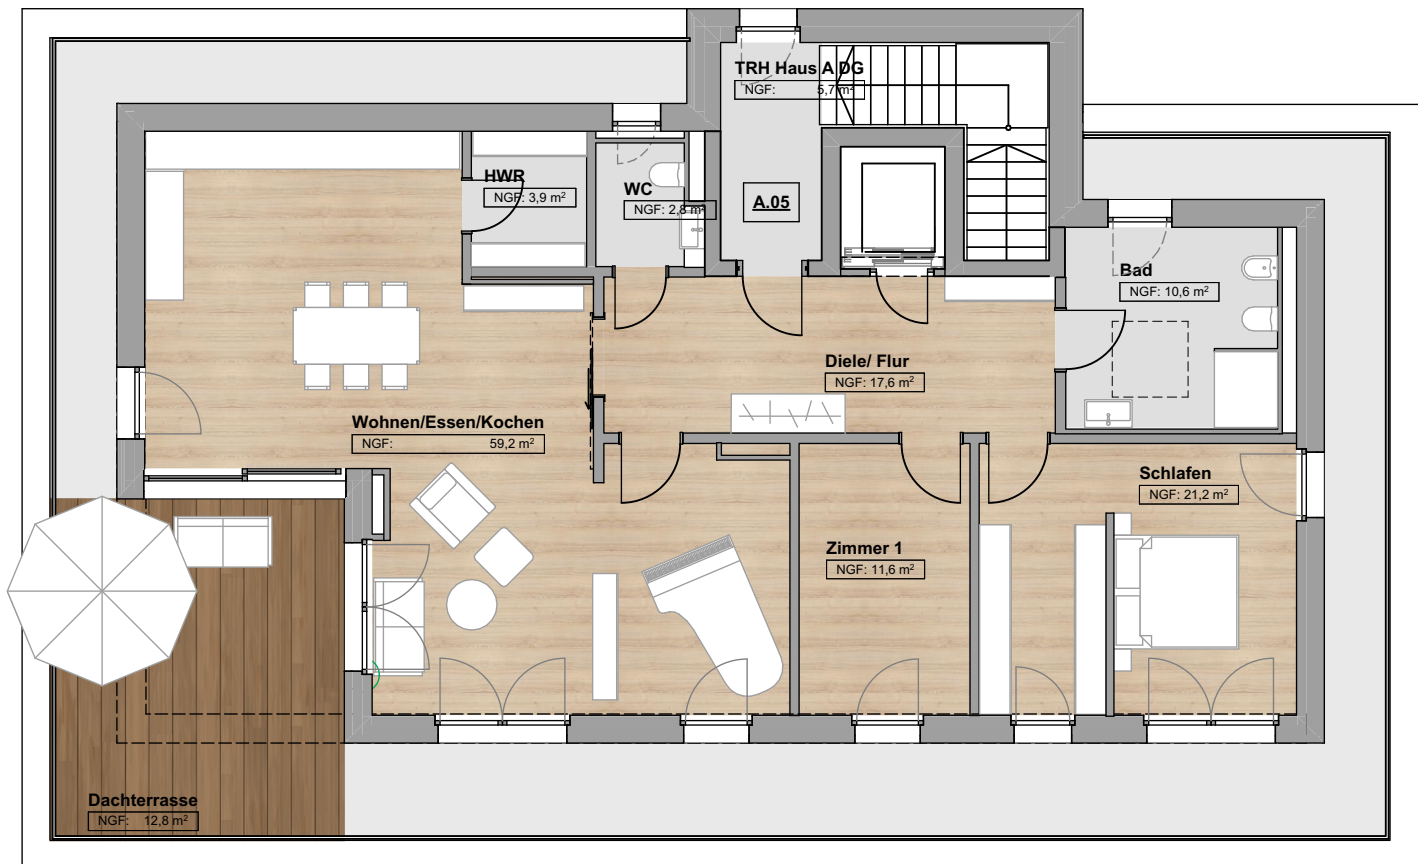

## Wohnfläche m<sup>2</sup>

Bad	10,6
Dachterrasse	12,8
Diele/ Flur	17,6
HWR	3,9
Schlafen	21,2
WC	2,8
Wohnen/Essen/Kochen	59,2
Zimmer 1	11,6
<b>Gesamt A.05:</b>	<b>139,7 m<sup>2</sup></b>

